


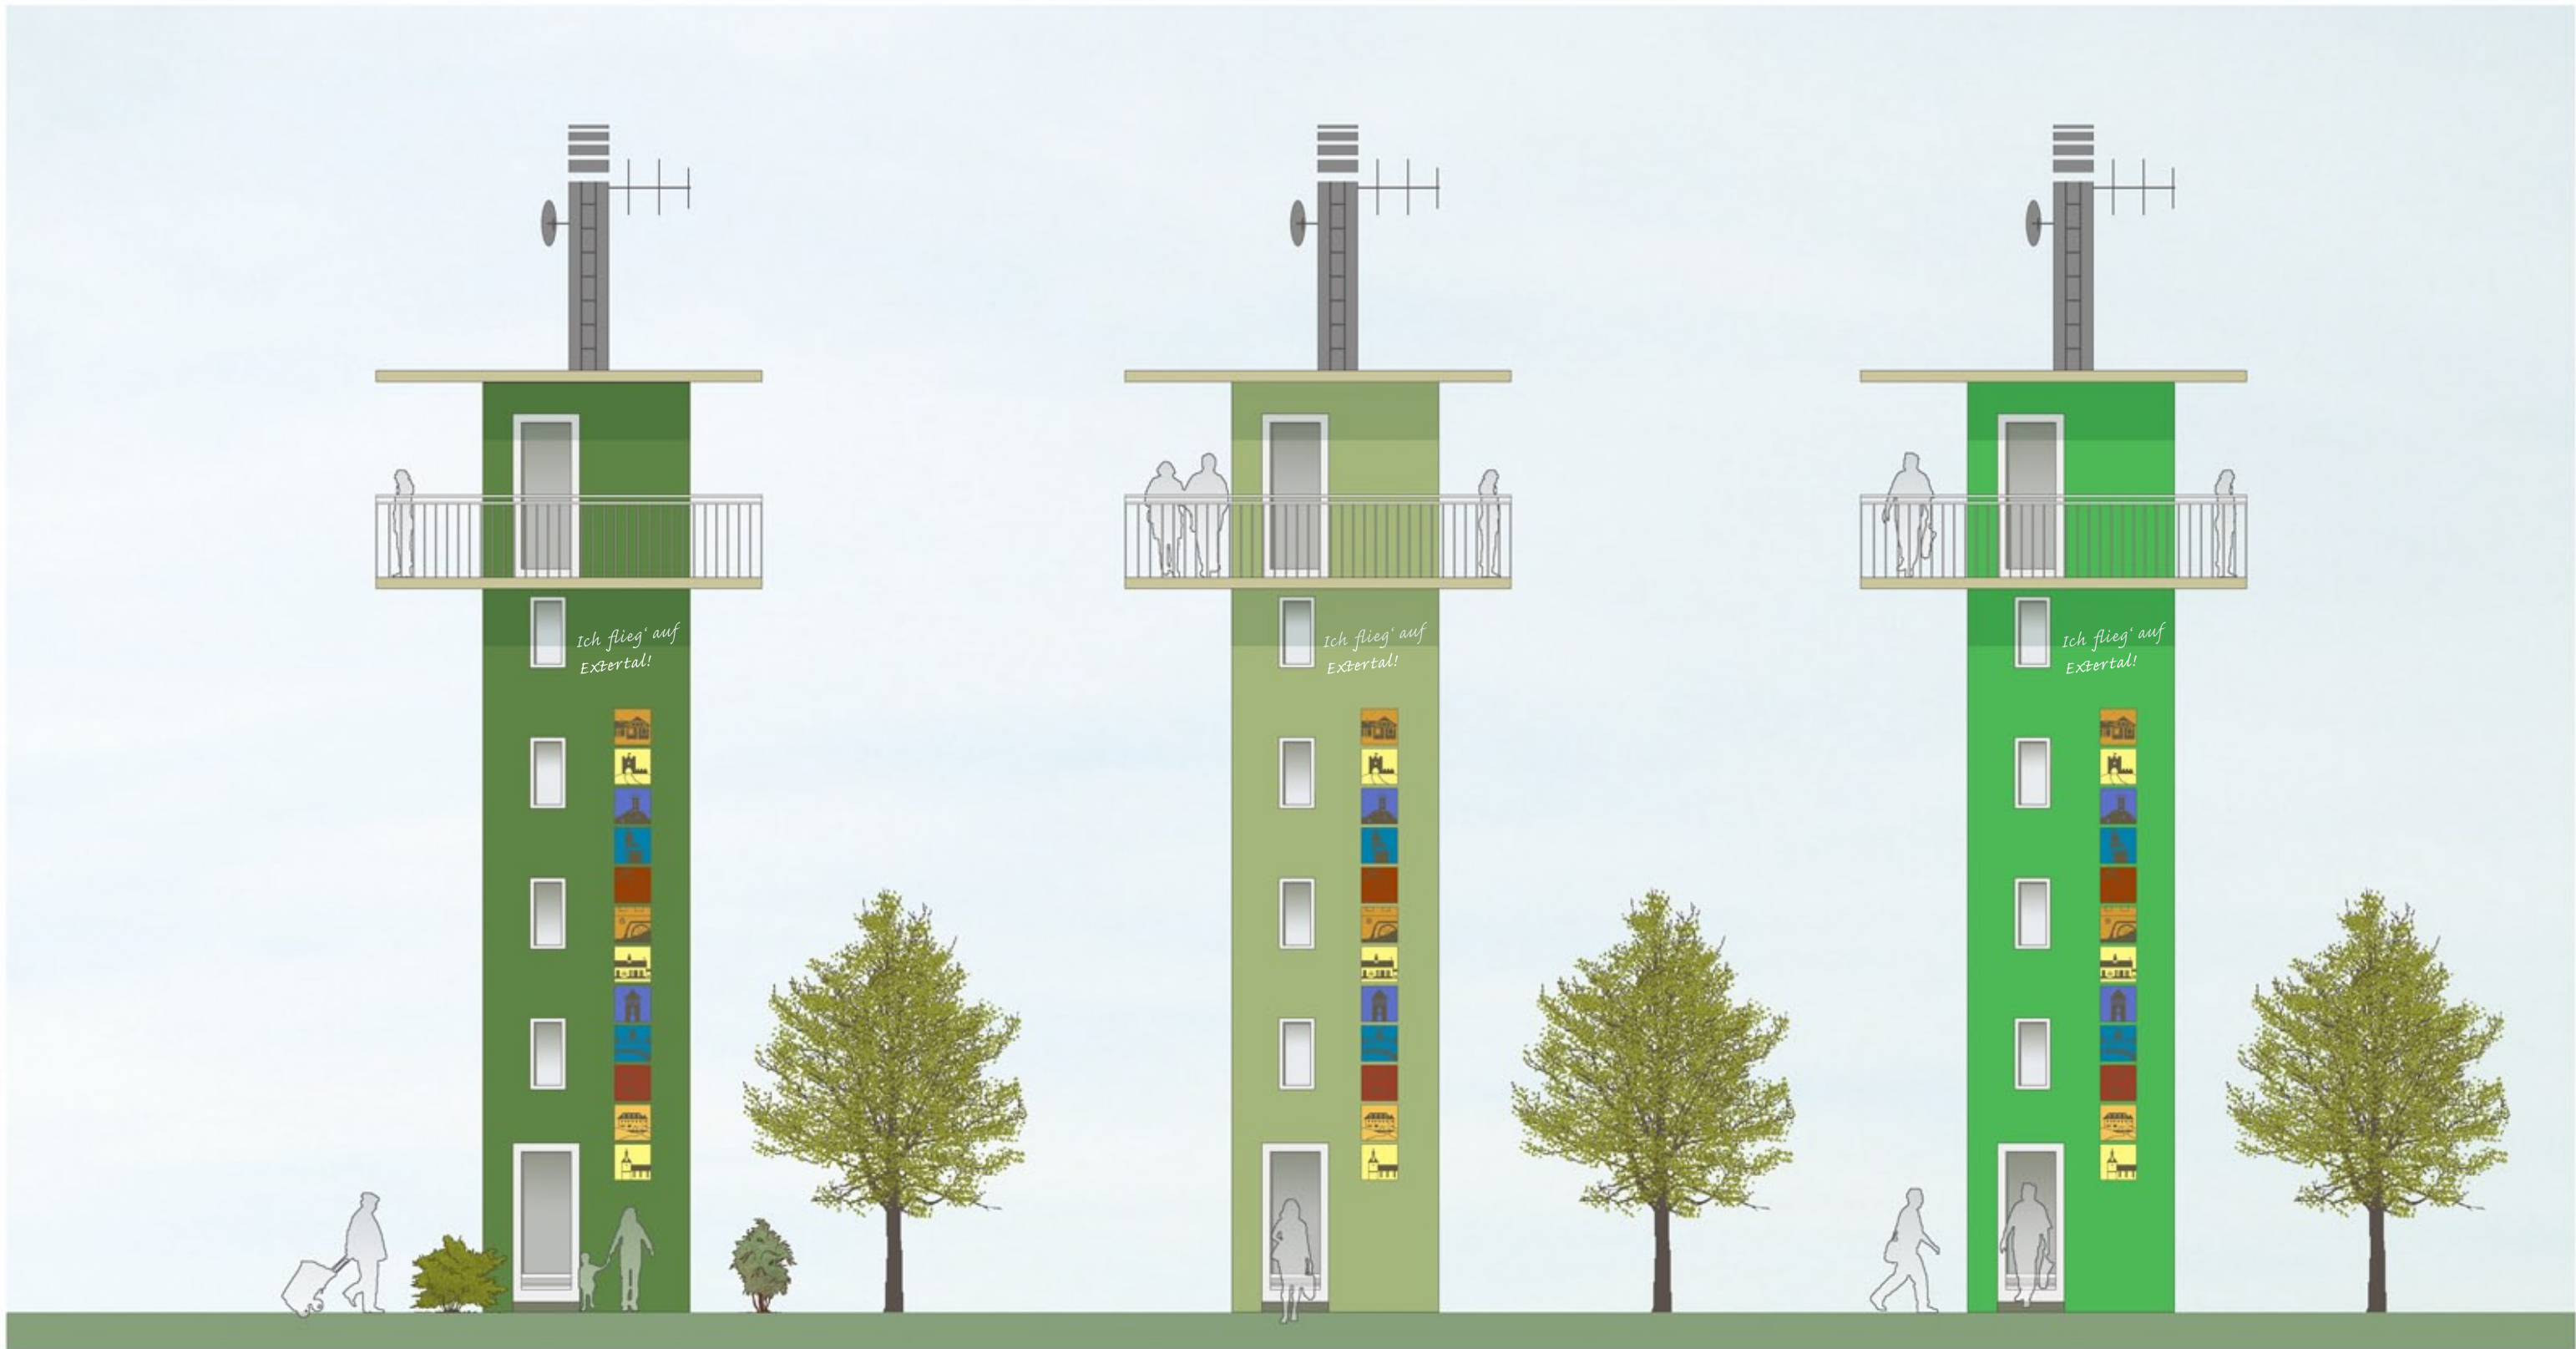

Fassade
KEIM 9005



Plattform
KEIM 9529



Piktogramfond 1
KEIM 9002



Piktogramfond 2
KEIM 9001



Zeichnung
KEIM 9541



Piktogramfond 3
KEIM 9006



Piktogramfond 4
KEIM 9009



Piktogramfond 5
KEIM 9003



Fassade
KEIM 9406



Plattform
KEIM 9529



Piktogramfond 1
KEIM 9002



Piktogramfond 2
KEIM 9001



Zeichnung
KEIM 9541



Piktogramfond 3
KEIM 9006



Piktogramfond 4
KEIM 9009



Piktogramfond 5
KEIM 9003



Fassade
KEIM 9012



Plattform
KEIM 9529



Piktogramfond 1
KEIM 9002



Piktogramfond 2
KEIM 9001



Zeichnung
KEIM 9541



Piktogramfond 3
KEIM 9006



Piktogramfond 4
KEIM 9009



Piktogramfond 5
KEIM 9003

FARBKONZEPT AUSSICHTSTURM EXTERTAL

VARIANTEN



Ausführung
KEIM FARBSTUDIO
14.03.2014

Die Farbabweichungen sind drucktechnisch bedingt.
Die Farbangaben sind ohne Gewähr. Farbnummern bitte vor Bestellung bzw. Ausführung überprüfen.